


Plattegrond Zomer Festival Veenklooster

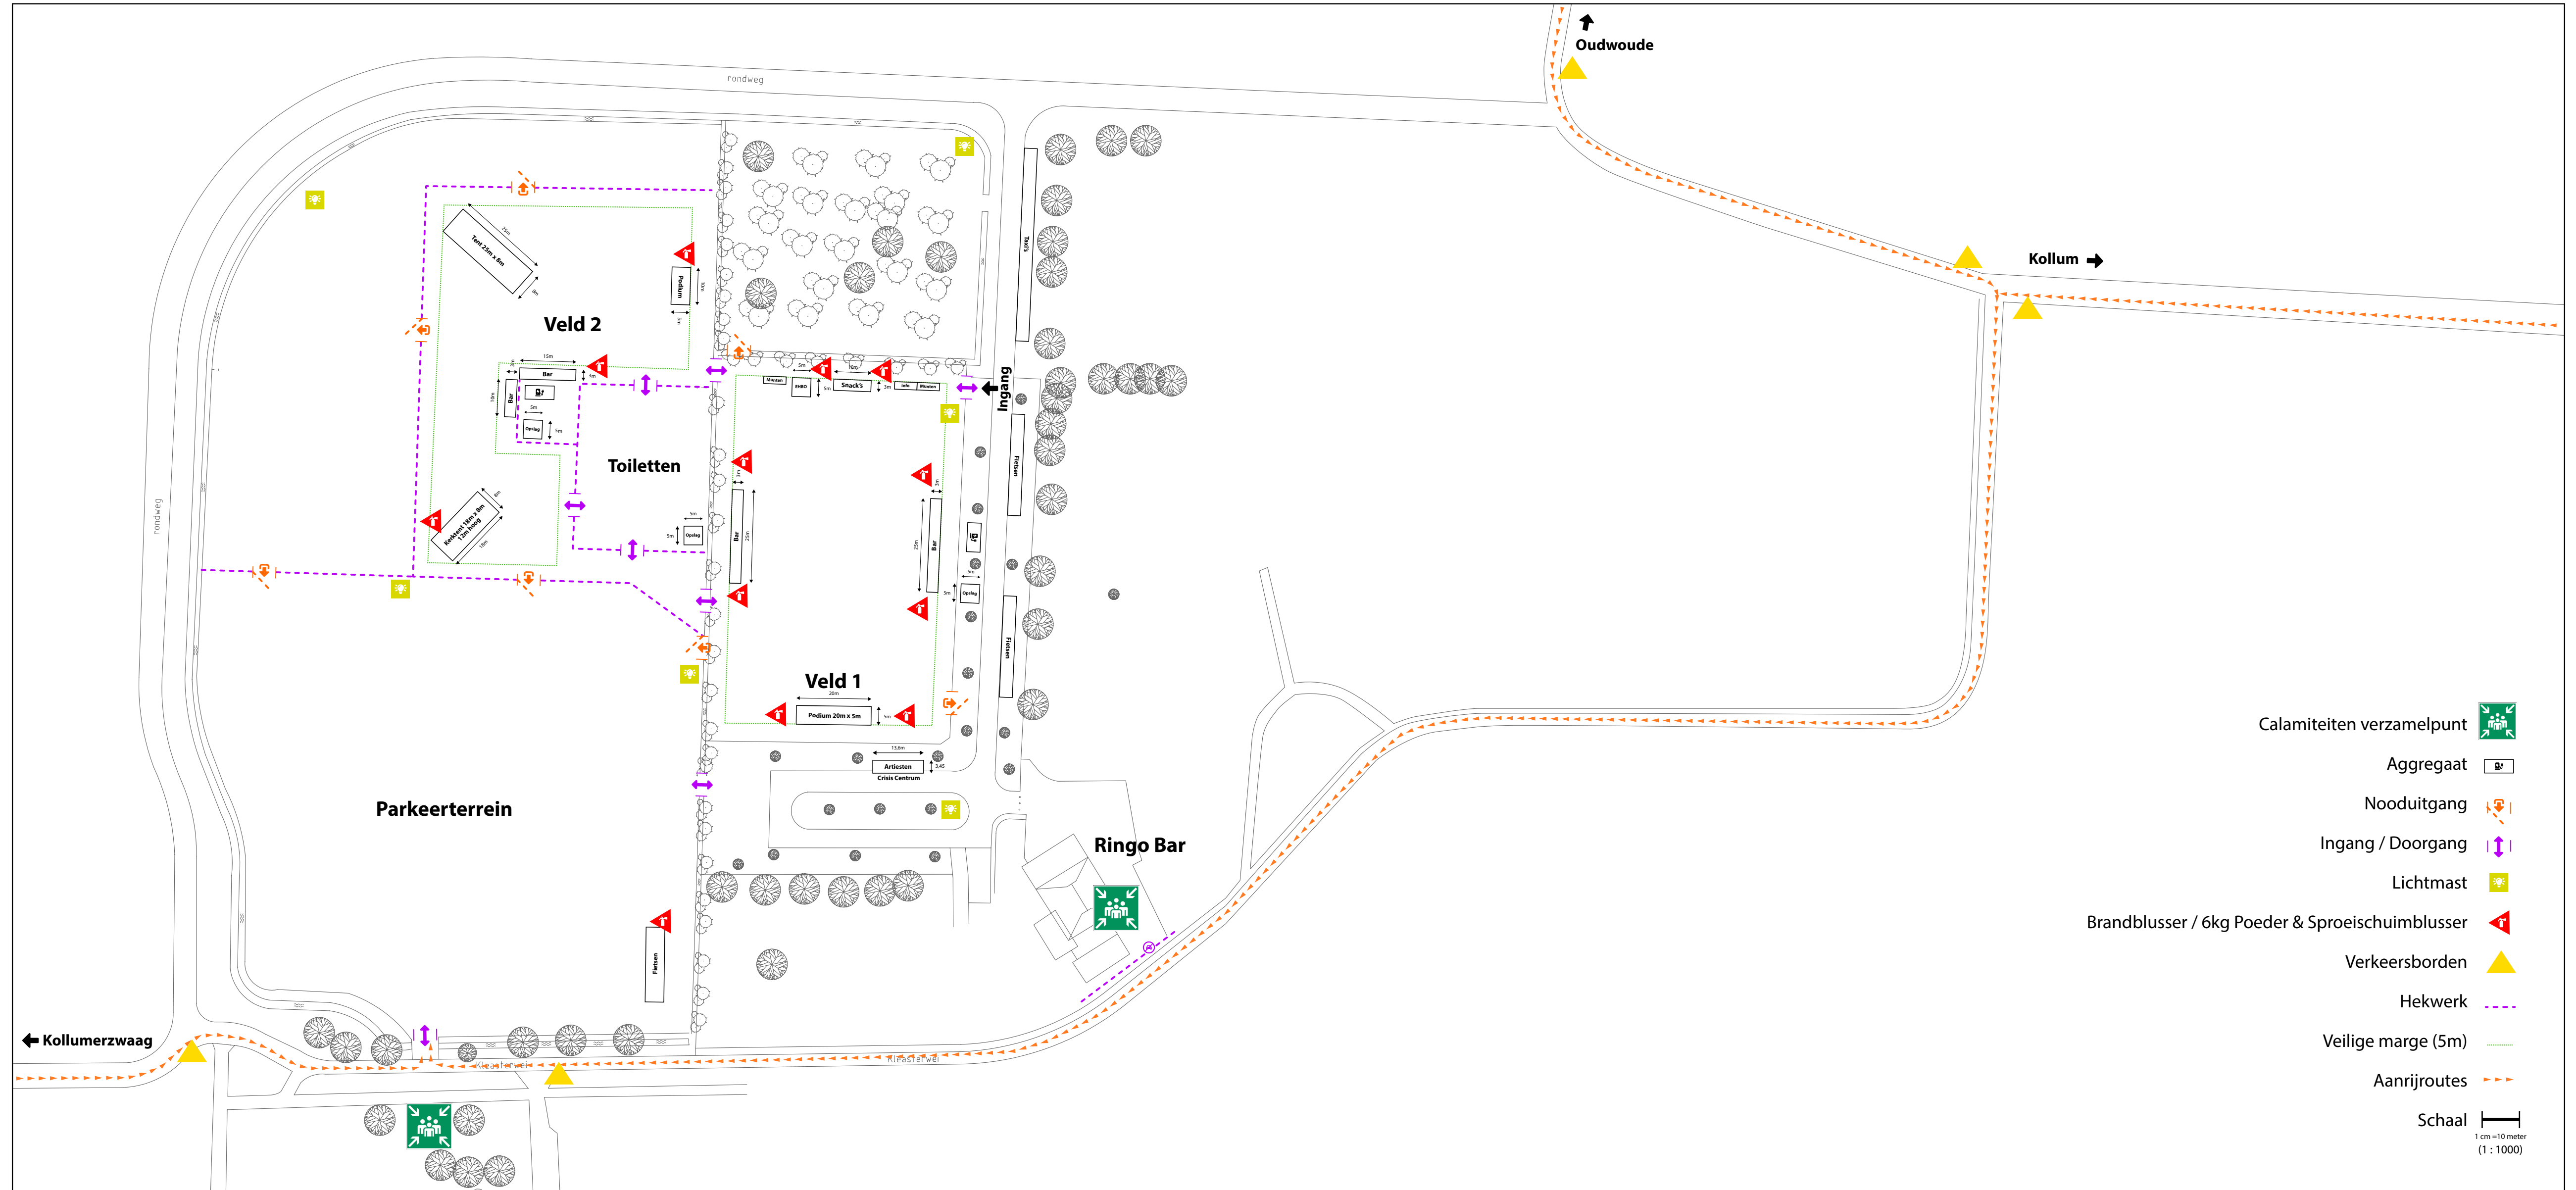

- Calamiteiten verzamelpunt
- Aggregaat
- Nooduitgang
- Ingang / Doorgang
- Lichtmast
- Brandblusser / 6kg Poeder & Sproeischuimblusser
- Verkeersborden
- Hekwerk
- Veilige marge (5m)
- Aanrijroutes

Schaal 1 : 1000